



0 Planta Baja
07 1 : 75

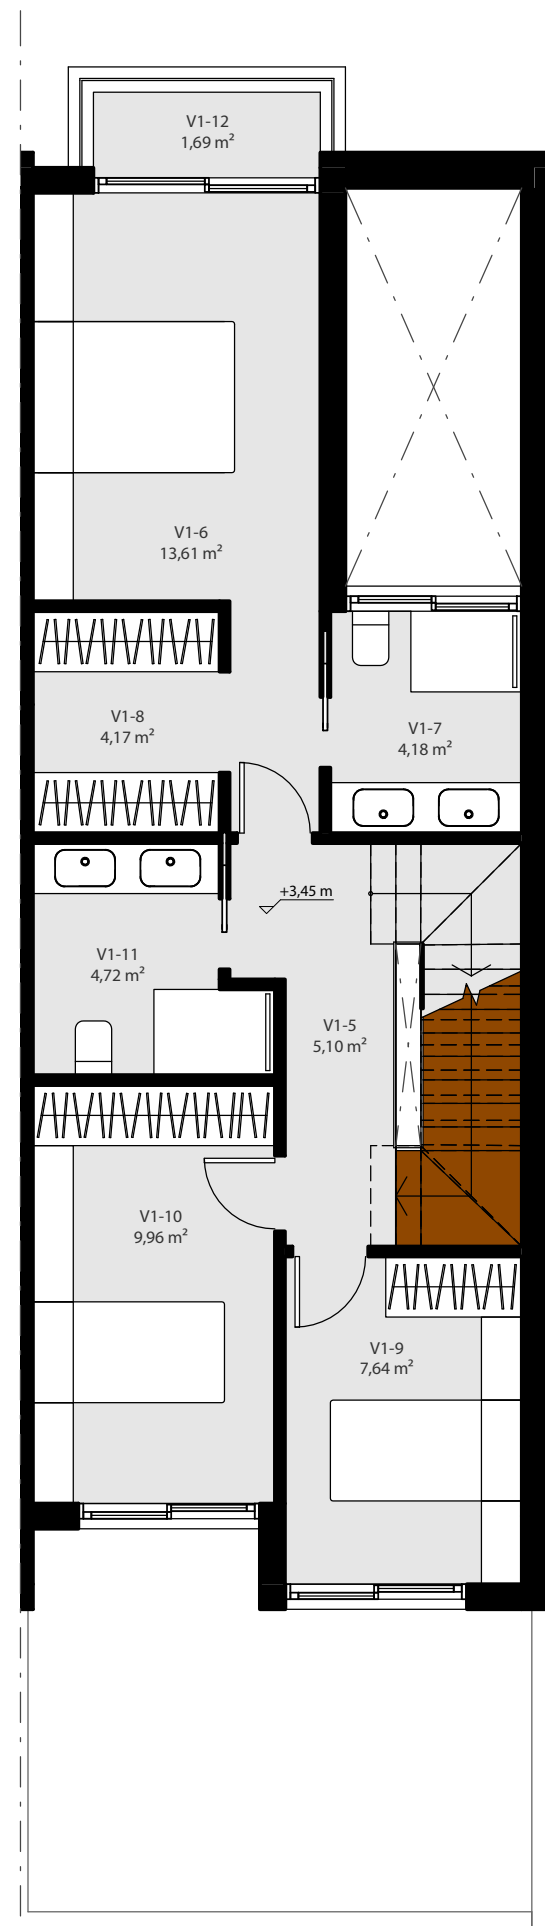

1 Planta Primera
07 1 : 75

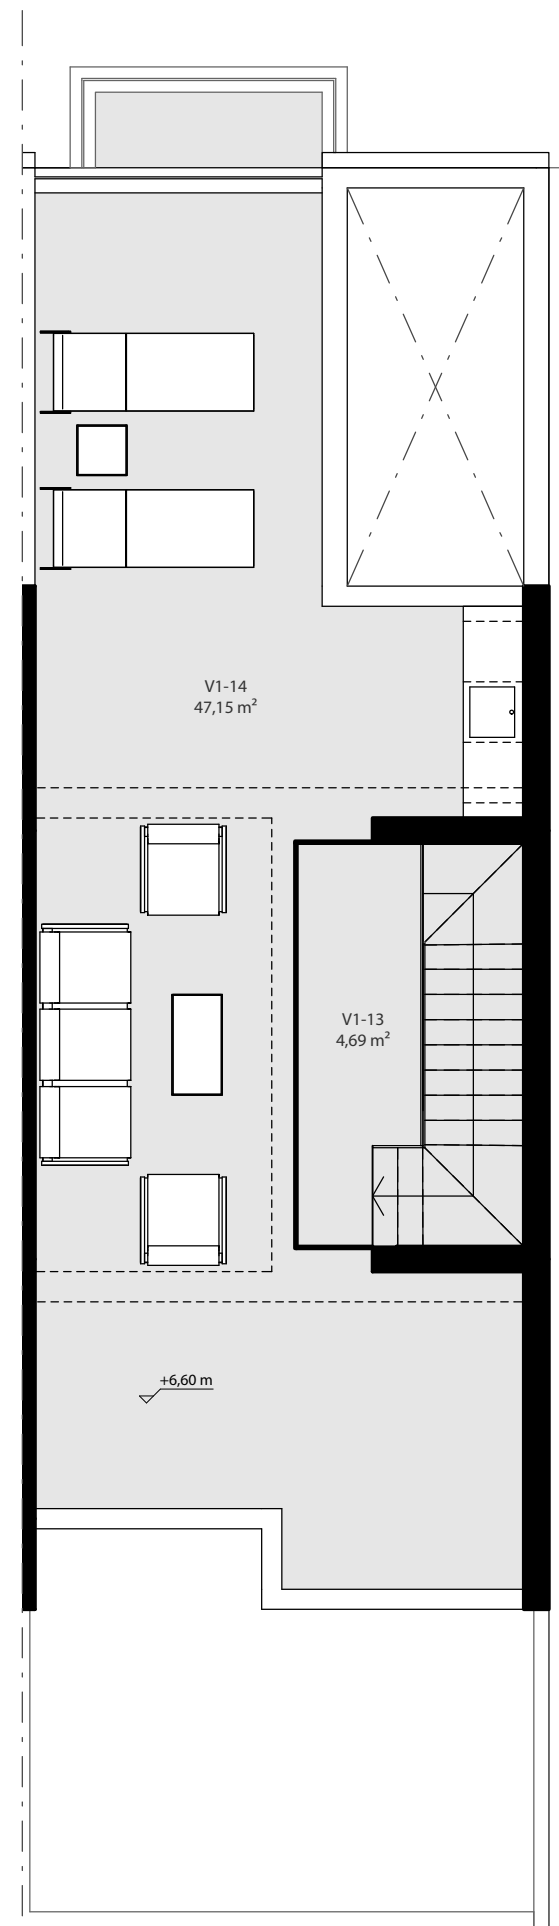

2 Planta Segunda
07 1 : 75

Superficie útil vivienda 1		
Recinto	Descripción	Superficie
V1-1	Acceso	23,78 m ²
V1-2	Salón-cocina	36,53 m ²
V1-3	Aseo	1,98 m ²
V1-5	Distribuidor	5,10 m ²
V1-6	Dormitorio ppal.	13,61 m ²
V1-7	Baño ppal.	4,18 m ²
V1-8	Vestidor	4,17 m ²
V1-9	Dormitorio 1	7,64 m ²
V1-10	Dormitorio 2	9,96 m ²
V1-11	Baño	4,72 m ²
V1-13	Lavadero	4,69 m ²
		116,36 m ²

Superficie útil vivienda 1 Exteriores		
Recinto	Descripción	Superficie
V1-4	Patio (Ext.)	19,00 m ²
V1-12	Terraza (Ext.)	1,69 m ²
V1-14	Terraza (Ext.)	47,15 m ²
		67,84 m ²

Superficie construida vivienda 1		
Vivienda	Planta	Superficie
Viv. 1	Planta baja	64,77 m ²
Viv. 1	Planta primera	60,91 m ²
Viv. 1	Planta segunda	12,38 m ²
		138,05 m ²

156.000.00 € + IVA

Promueve:

Activa 

Proyecta:

