



0 **Planta Baja**  
08 1 : 75

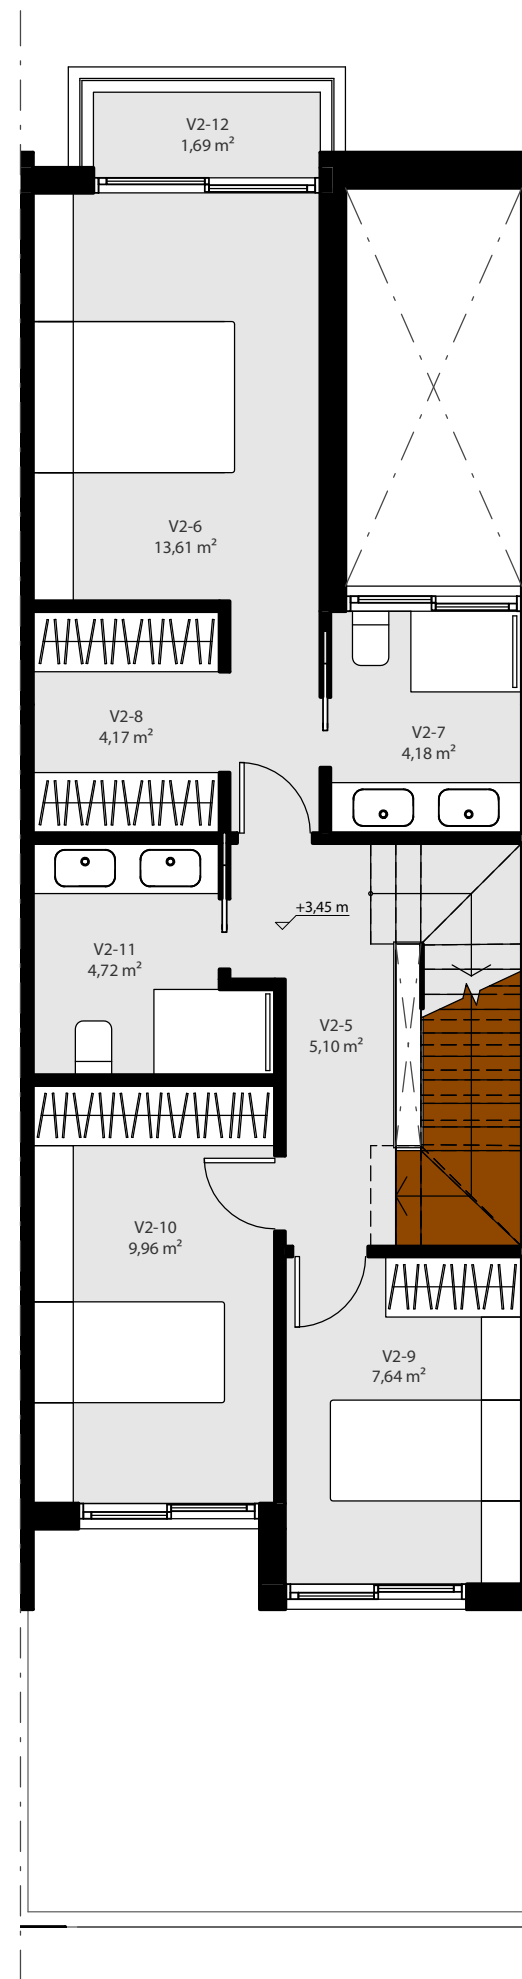

1 **Planta Primera**  
08 1 : 75

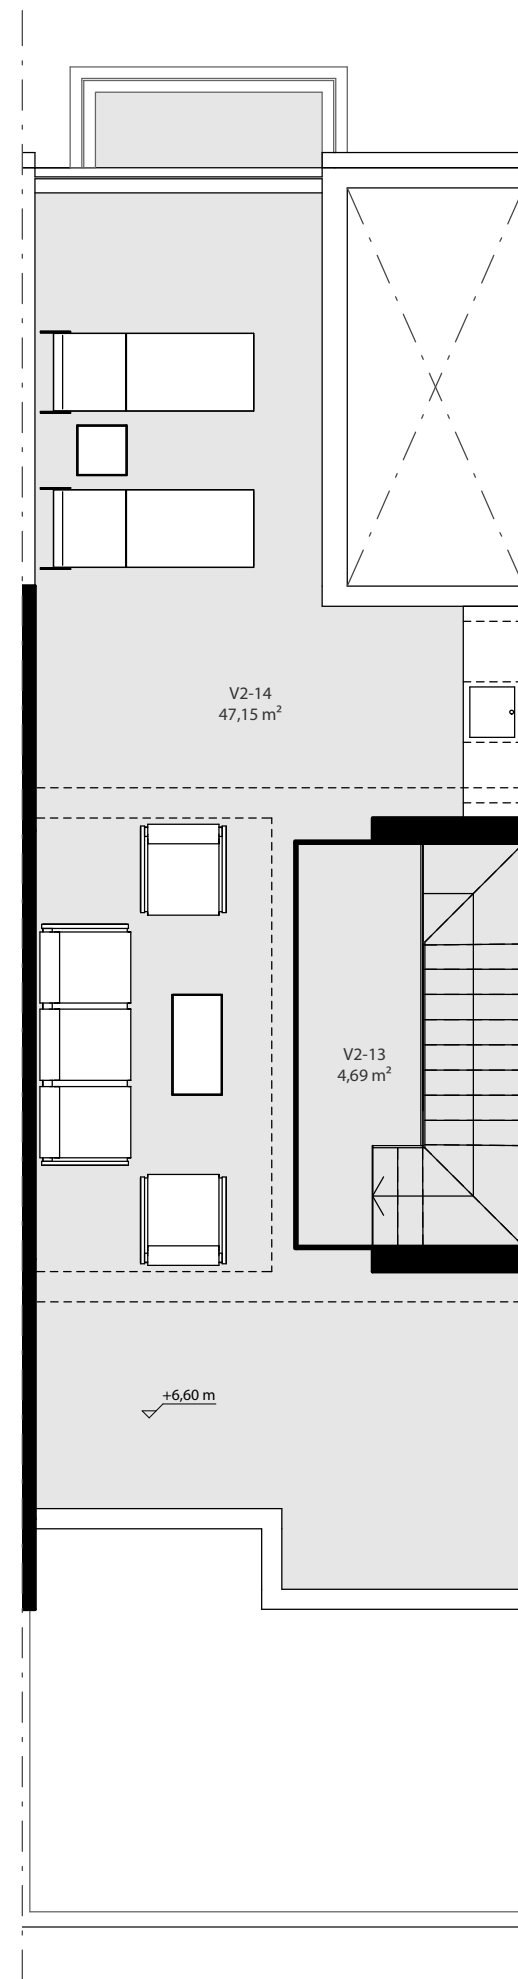

2 **Planta Segunda**  
08 1 : 75

Superficie útil vivienda 2		
Recinto	Descripción	Superficie
V2-1	Acceso	23,78 m <sup>2</sup>
V2-2	Salón-cocina	36,53 m <sup>2</sup>
V2-3	Aseo	1,98 m <sup>2</sup>
V2-5	Distribuidor	5,10 m <sup>2</sup>
V2-6	Dormitorio ppal.	13,61 m <sup>2</sup>
V2-7	Baño ppal.	4,18 m <sup>2</sup>
V2-8	Vestidor	4,17 m <sup>2</sup>
V2-9	Dormitorio 1	7,64 m <sup>2</sup>
V2-10	Dormitorio 2	9,96 m <sup>2</sup>
V2-11	Baño	4,72 m <sup>2</sup>
V2-13	Lavadero	4,69 m <sup>2</sup>
		116,36 m <sup>2</sup>

Superficie útil vivienda 2 Exteriores		
Recinto	Descripción	Superficie
V2-4	Patio (Ext.)	18,81 m <sup>2</sup>
V2-12	Terraza (Ext.)	1,69 m <sup>2</sup>
V2-14	Terraza (Ext.)	47,15 m <sup>2</sup>
		67,65 m <sup>2</sup>

Superficie construida vivienda 2		
Vivienda	Planta	Superficie
Viv. 2	Planta baja	63,03 m <sup>2</sup>
Viv. 2	Planta primera	59,12 m <sup>2</sup>
Viv. 2	Planta segunda	11,81 m <sup>2</sup>
		133,96 m <sup>2</sup>

**156.000.00 € + IVA**

Promueve:

**Activa** 

Proyecta:



Este documento (tanto su parte gráfica como los datos referidos a superficies) tiene carácter meramente orientativo, sin perjuicio de la información más exacta contenida en la documentación técnica del edificio. La información en él contenida puede sufrir modificaciones a lo largo del proceso de diseño y obra. Todo el mobiliario que se muestra en este plano, incluido el de la cocina, se ha incluido a efectos meramente orientativos y decorativos.