



0 **Planta Baja**
13 1:75

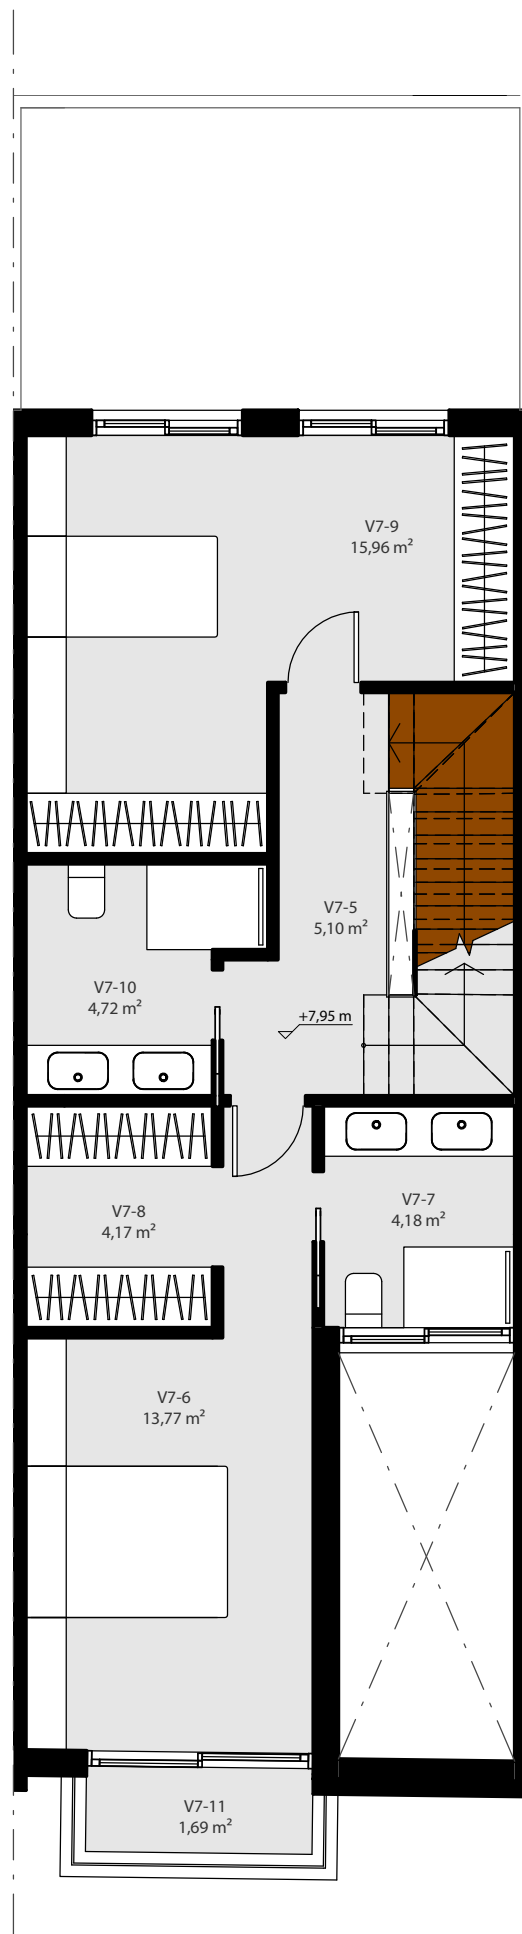

1 **Planta Primera**
13 1:75

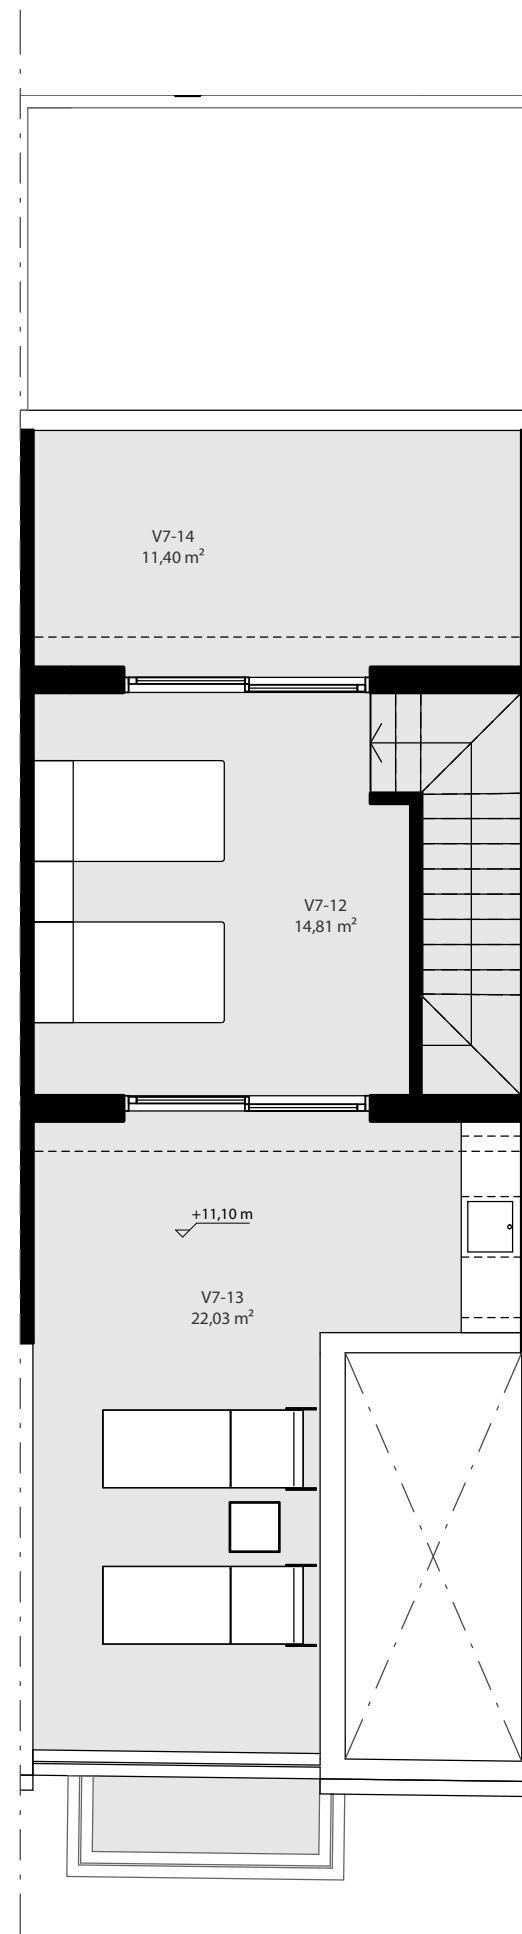

2 **Planta Segunda**
13 1:75

Superficie útil vivienda 7		
Recinto	Descripción	Superficie
V7-1	Acceso	24,12 m ²
V7-2	Salón-cocina	36,53 m ²
V7-3	Aseo	1,98 m ²
V7-5	Distribuidor	5,10 m ²
V7-6	Dormitorio ppal.	13,77 m ²
V7-7	Baño ppal.	4,18 m ²
V7-8	Vestidor	4,17 m ²
V7-9	Dormitorio 1	15,96 m ²
V7-10	Baño	4,72 m ²
V7-12	Dormitorio 2	14,81 m ²
		125,36 m ²

Superficie útil vivienda 7 Exteriores		
Recinto	Descripción	Superficie
V7-4	Patio (Ext.)	14,85 m ²
V7-11	Terraza (Ext.)	1,69 m ²
V7-13	Terraza (Ext.)	22,03 m ²
V7-14	Terraza (Ext.)	11,40 m ²
		49,97 m ²

Superficie construida vivienda 7		
Vivienda	Planta	Superficie
Viv. 7	Planta baja	62,14 m ²
Viv. 7	Planta primera	57,14 m ²
Viv. 7	Planta segunda	22,95 m ²
		142,22 m ²

149.000.00 € + IVA

Promueve:

Activa 

Proyecta:



Este documento (tanto su parte gráfica como los datos referidos a superficies) tiene carácter meramente orientativo, sin perjuicio de la información más exacta contenida en la documentación técnica del edificio. La información en él contenida puede sufrir modificaciones a lo largo del proceso de diseño y obra. Todo el mobiliario que se muestra en este plano, incluido el de la cocina, se ha incluido a efectos meramente orientativos y decorativos.