


2 **Planta Segunda**
15 1 : 75


Superficie útil vivienda 9		
Recinto	Descripción	Superficie
V9-1	Acceso	21,84 m ²
V9-2	Salón-cocina	36,53 m ²
V9-3	Aseo	1,98 m ²
V9-5	Distribuidor	5,10 m ²
V9-6	Dormitorio ppal.	13,32 m ²
V9-7	Baño ppal.	4,18 m ²
V9-8	Vestidor	4,17 m ²
V9-9	Dormitorio 1	9,96 m ²
V9-10	Dormitorio 2	7,64 m ²
V9-11	Baño	4,72 m ²
V9-13	Lavadero	4,68 m ²
		114,13 m ²

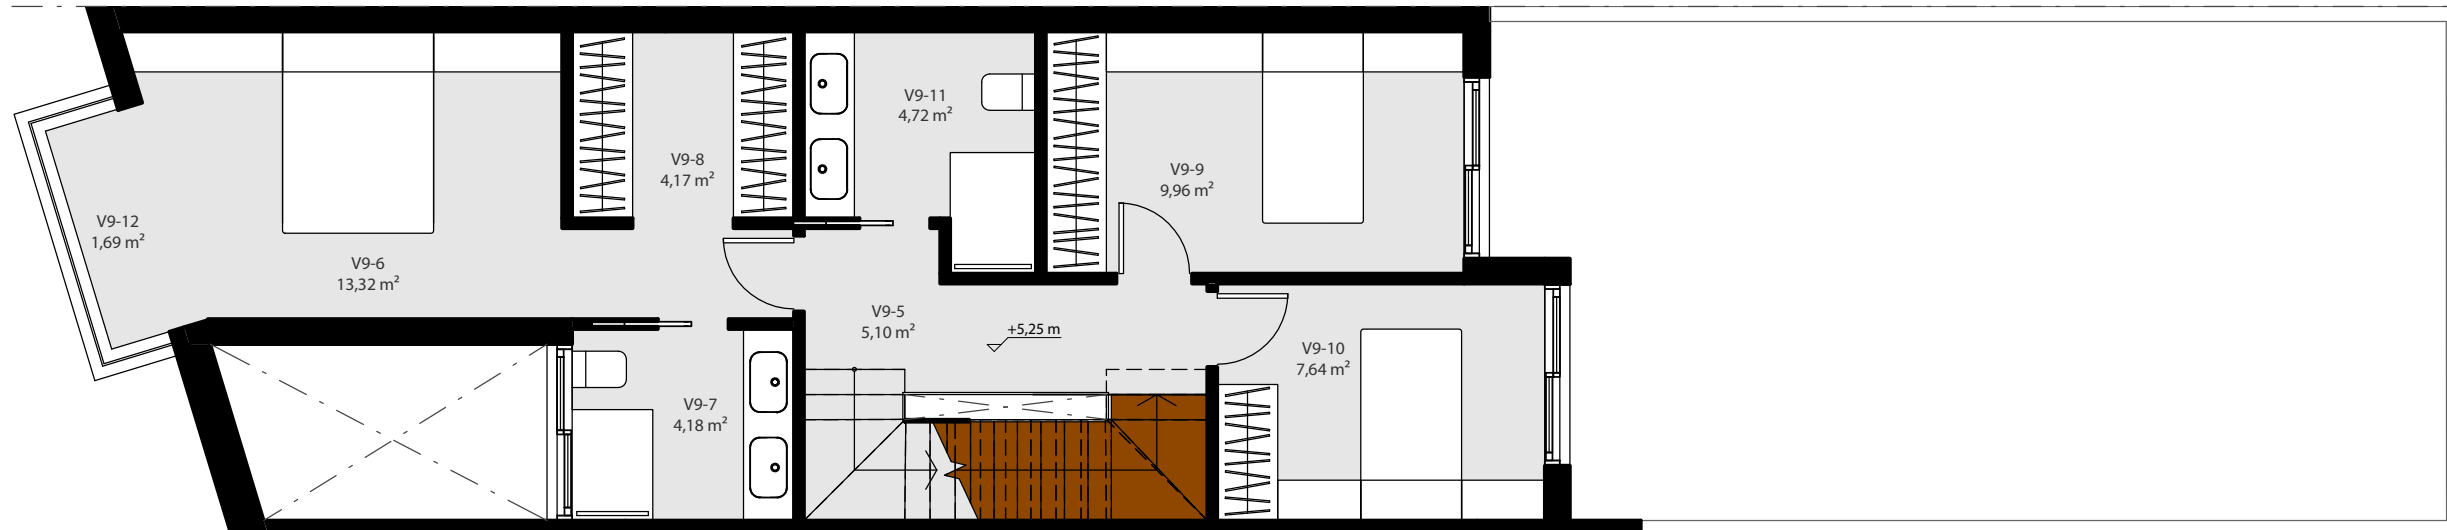

1 **Planta Primera**
15 1 : 75

Superficie útil vivienda 9 Exteriores		
Recinto	Descripción	Superficie
V9-4	Patio (Ext.)	47,00 m ²
V9-12	Terraza (Ext.)	1,69 m ²
V9-14	Terraza (Ext.)	47,19 m ²
		95,89 m ²

Superficie construida vivienda 9		
Vivienda	Planta	Superficie
Viv. 9	Planta baja	64,34 m ²
Viv. 9	Planta primera	60,37 m ²
Viv. 9	Planta segunda	11,81 m ²
		136,52 m ²

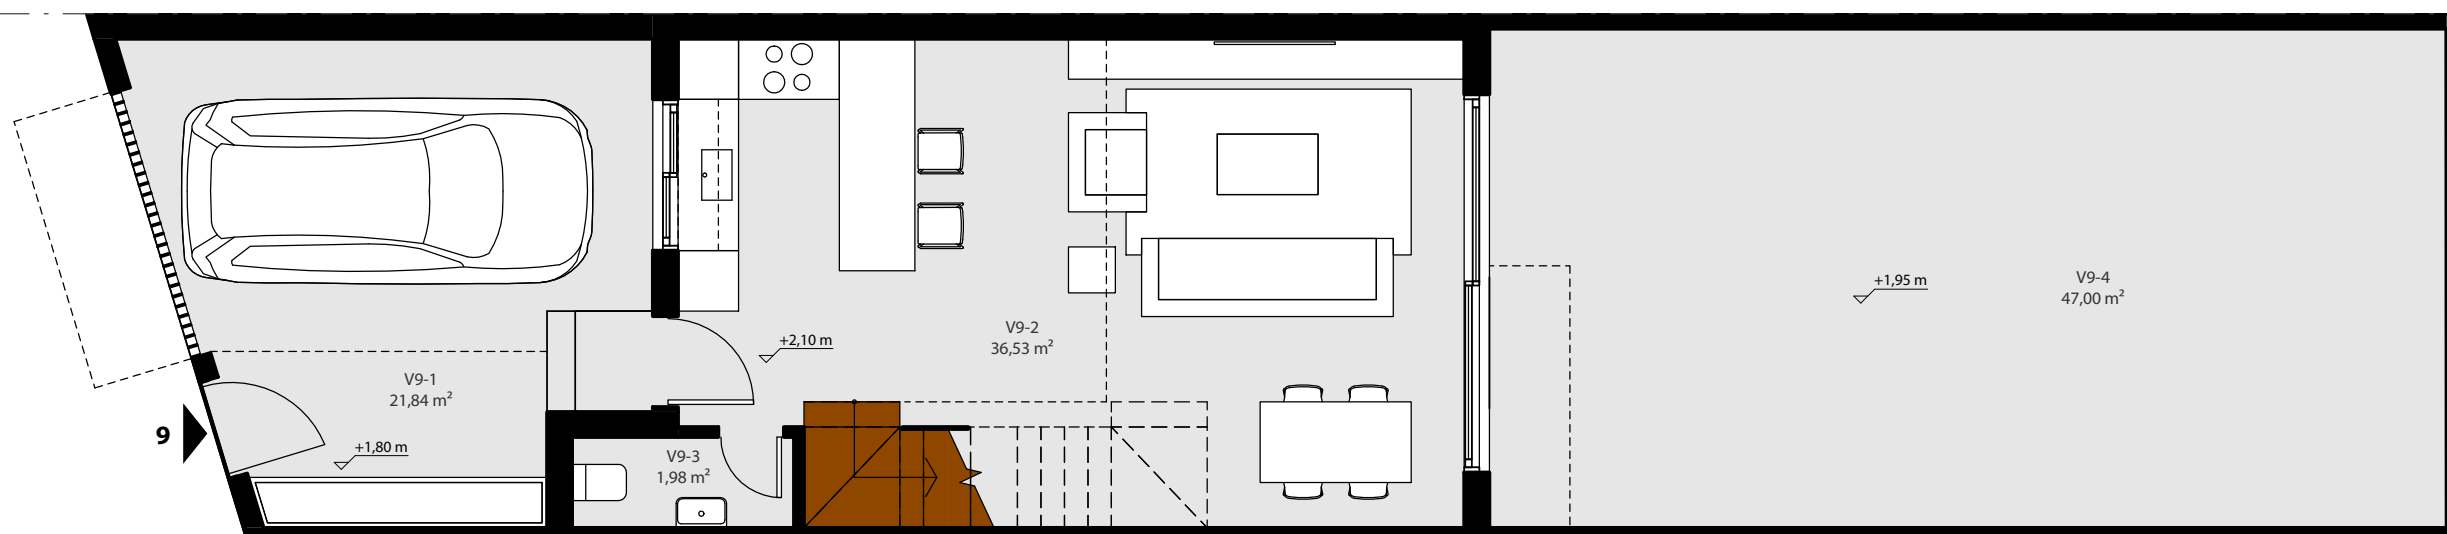

0 **Planta Baja**
15 1 : 75

169.000.00 € + IVA

Promueve:

Activa 

Proyecta:



Este documento (tanto su parte gráfica como los datos referidos a superficies) tiene carácter meramente orientativo, sin perjuicio de la información más exacta contenida en la documentación técnica del edificio. La información en el contenido puede sufrir modificaciones a lo largo del proceso de diseño y obra. Todo el mobiliario que se muestra en este plano, incluido el de la cocina, se ha incluido a efectos meramente orientativos y decorativos.